

PONTE TINGUI

A ponte-objeto de intervenção proposta pelo concurso estudantil 'Talentos Urbanísticos Jovens' localiza-se no Parque Tingui, bairro Santa Felicidade, ao norte da cidade de Curitiba. Situa-se na Rua Prof. Dário Garcia, logo após o cruzamento com a Rua José Casagrande/ Vítório Sbalqueiro, cruzando o Rio Barigui, o qual corta a região.


O projeto justifica-se pelo fato de que a ponte atual não se encontra em perfeitas condições de uso, sendo de extrema relevância sua remodelação e reestruturação, buscando um aperfeiçoamento conceitual e estrutural.

Para tanto, a proposta envolve a integração de novo uso à ponte e junção das calçadas para pedestres e as vias veiculares, concebendo um elemento único e multifuncional. A materialidade é mantida, ou seja, o elemento de destaque continua sendo a madeira, pois acredita-se que o material mantém a identidade do elemento e do parque. Além de unificar as funções da ponte em um artefato único, propõe-se também um novo uso ao objeto. Em vez de apresentar-se apenas o elo cidade-parque, apenas com sentido de passagem, a nova ponte caracteriza-se também como mirante, espaço de contemplação. O elemento é composto pela faixa central, destinada ao tráfego de automóveis, e duas faixas laterais destinadas ao tráfego e permanência de pedestres.


Estas foram projetadas com forma ovalada para permitir uma área de mirante com vista para o Rio Barigui. Tal exercício é acentuado pelo rebaixamento do guarda-corpo em sua porção mais abaulada, possibilitando uma experiência sensorial ao atravessar a ponte a pé. Ao passo que o pedestre caminha, ele descobre novas visuais do rio e do parque.

A variação das alturas do guarda-corpo, ora rebaixados, ora elevados ao nível dos olhos, estimula os sentidos durante o percurso e origina espaços onde a copa das árvores cria ênfase ou se resalta a vista para o rio.




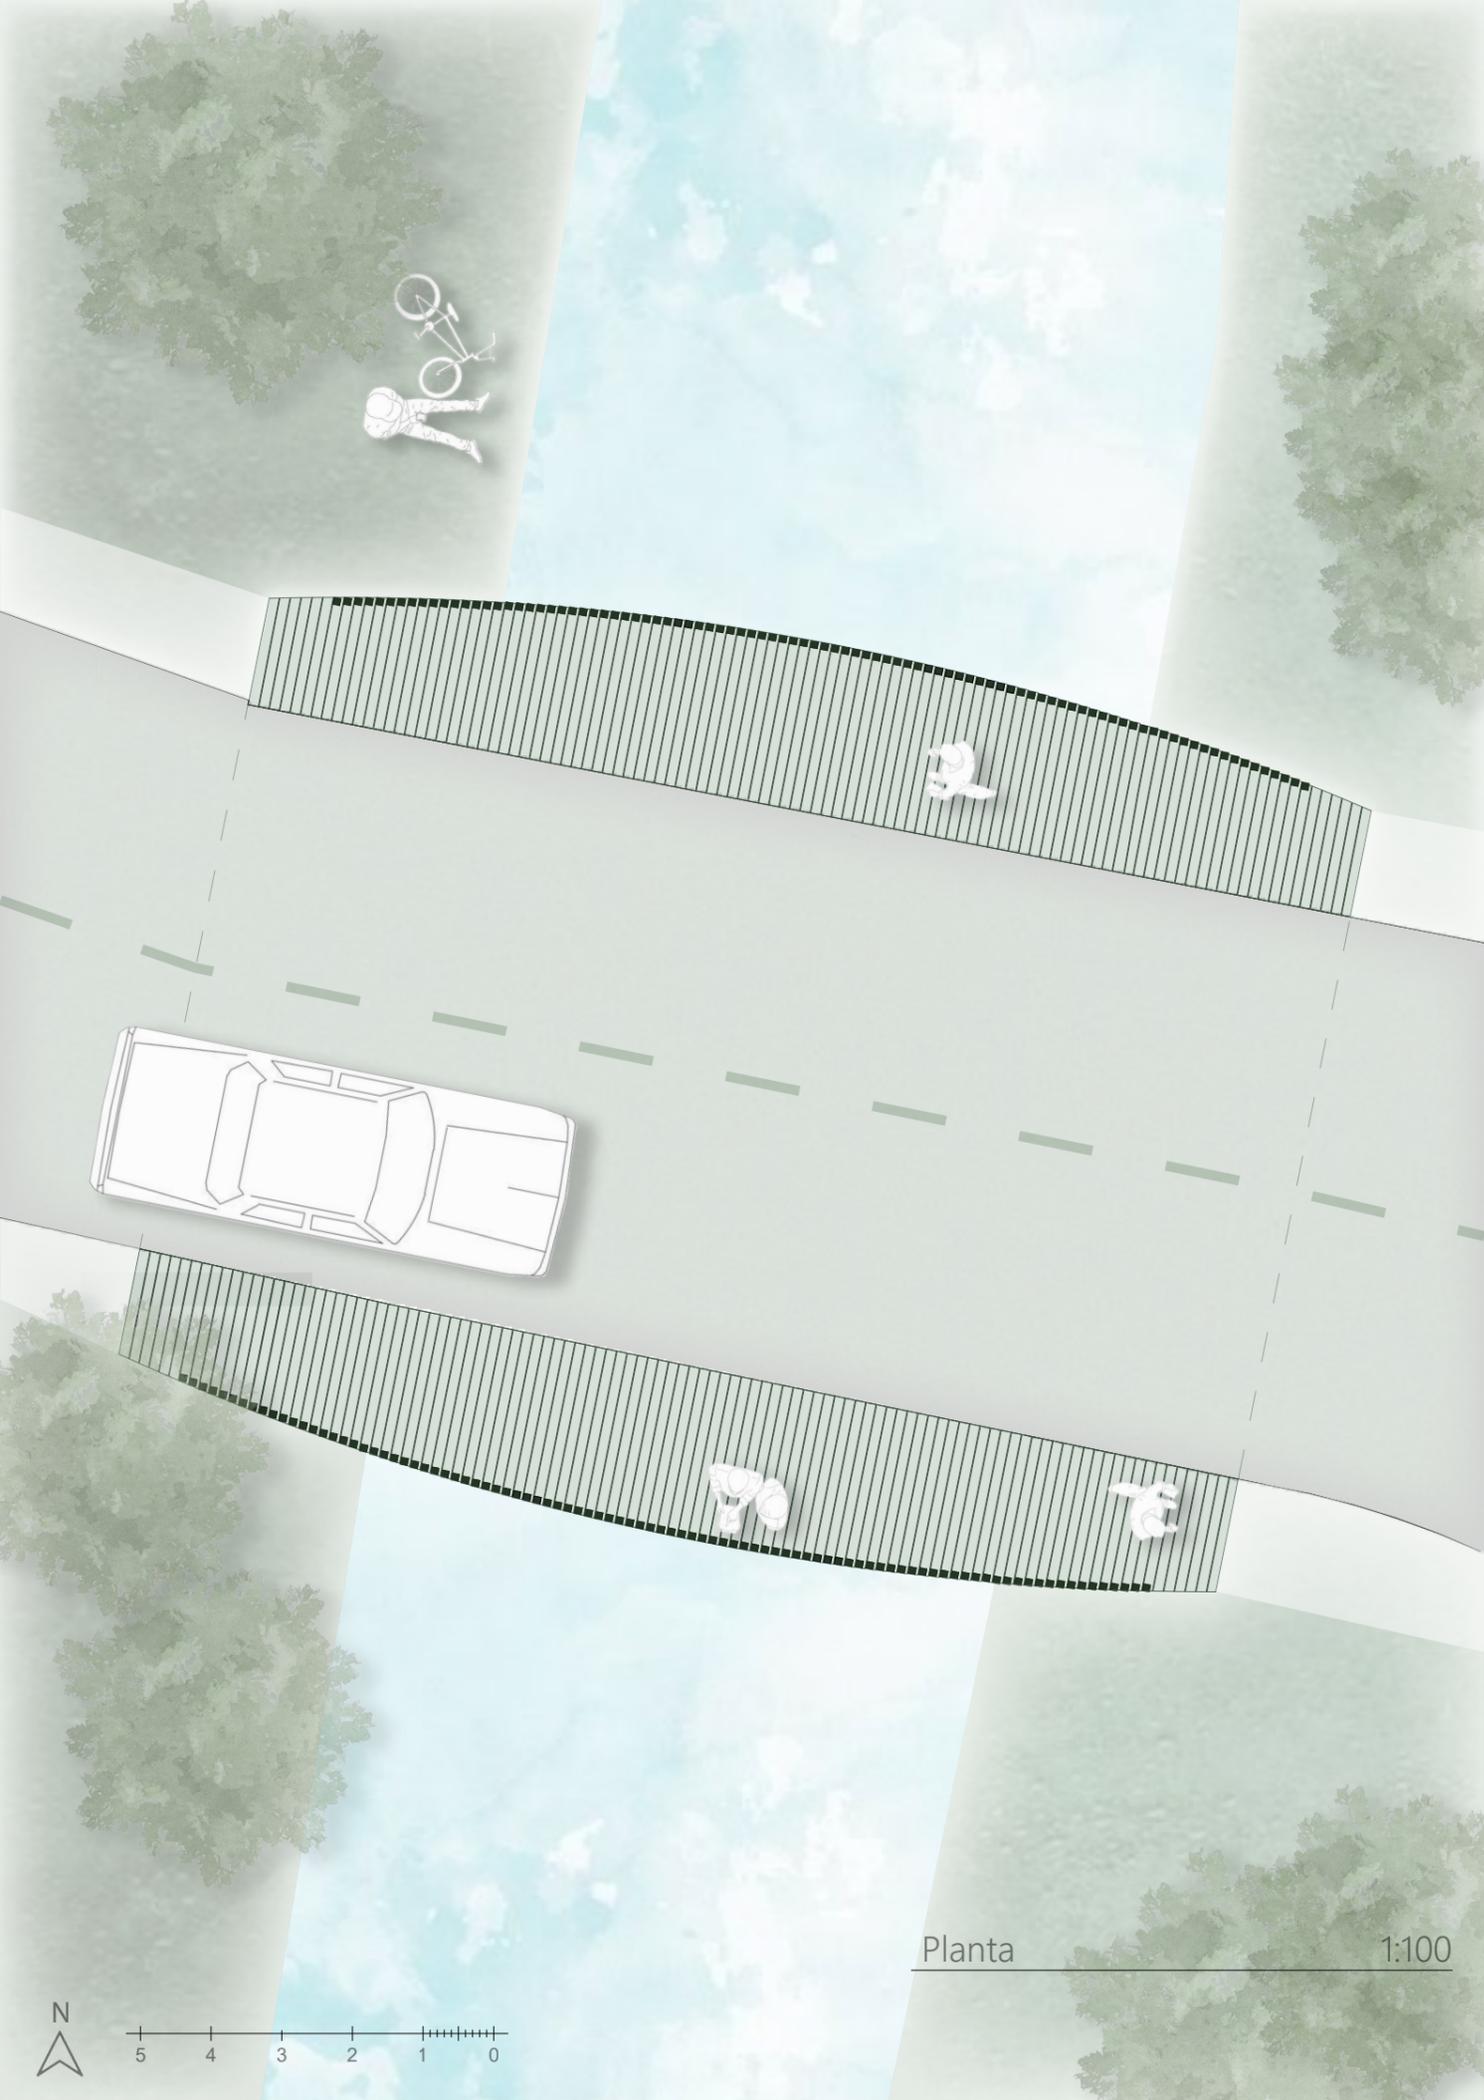

Planta 1:100

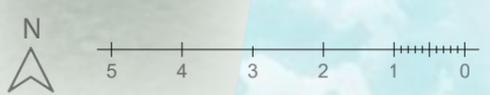


encaixe para guarda-corpo aparente tipo macho-fêmea com um espaçamento de 15 cm e altura variando de 150 a 90 cm na extensão do Rio Barigui

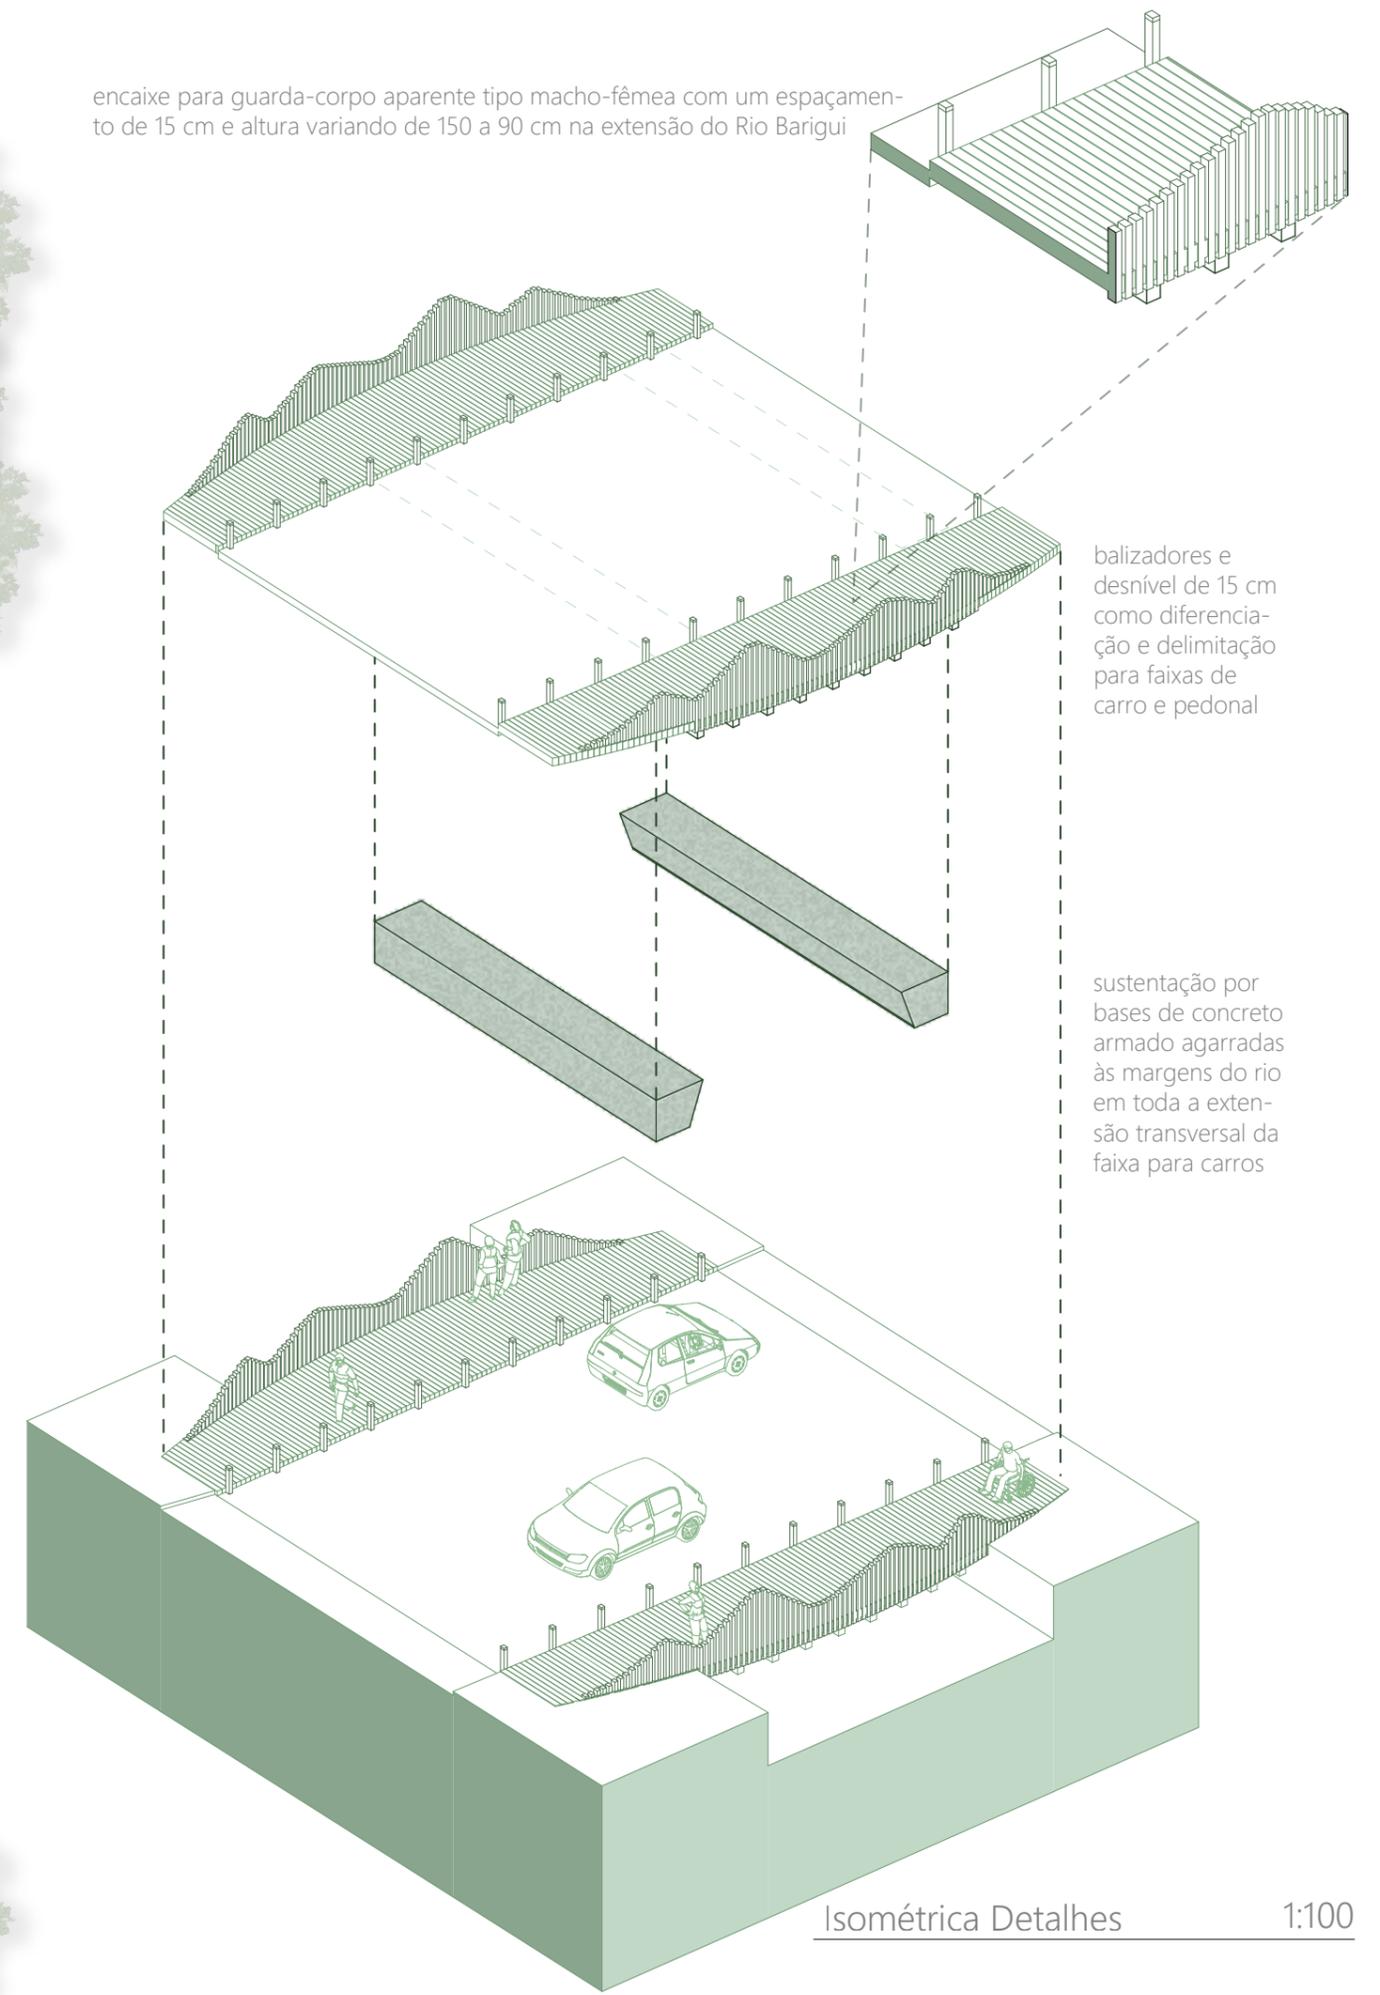

balizadores e desnível de 15 cm como diferenciação e delimitação para faixas de carro e pedonal

sustentação por bases de concreto armado agarradas às margens do rio em toda a extensão transversal da faixa para carros

Isométrica Detalhes 1:100

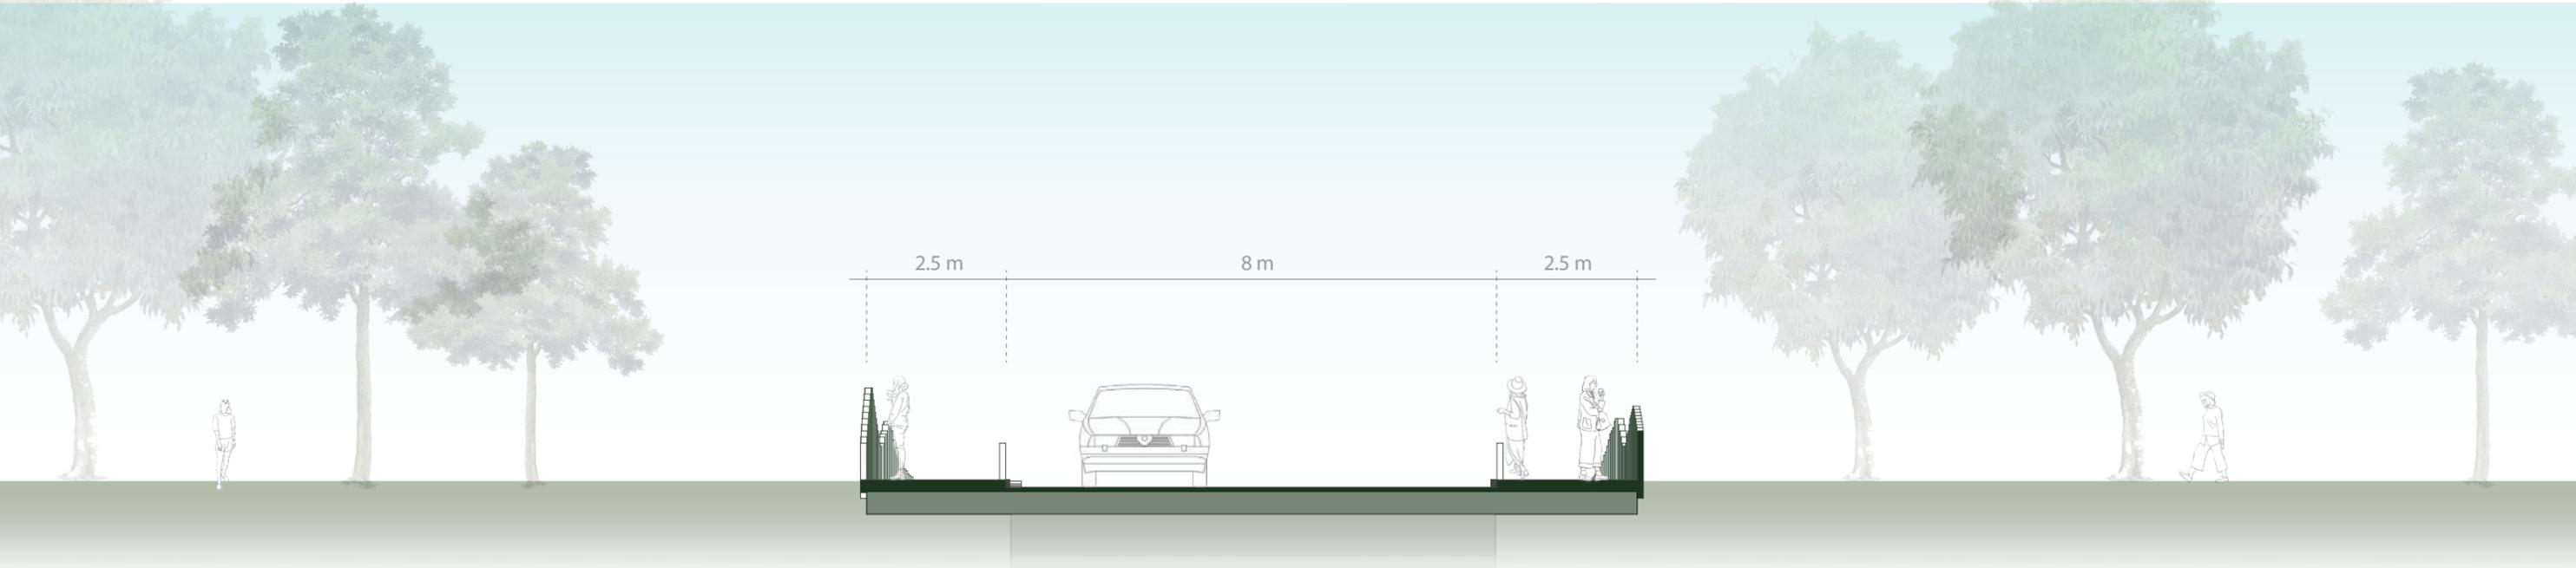


Corte transversal

1:100



Corte longitudinal

1:100

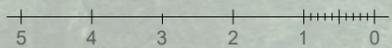



Aluno: CHRISTIANA SANTOS GONÇALVES VIEIRA

Matrícula: GRR20151606

Curso: 01B - Curso de Arquitetura e Urbanismo

Ano/Período: 2020/1o.
Semestre 11

Código	Turma	Curso	Nome da Disciplina	Créditos	C. H.
TA121	B	01B	DESENHO URBANO URBANO IV		45
TA203	A	01B	ARQUITETURA V		90
TA204	D	01B	ORIENTAÇÃO DE PESQUISA		90
				Total de Créditos e Carga	225

Assinatura do Aluno

Assinatura do Coordenador

Realização e/ou Última Alteração em: 12/03/2020 às 14:38

Endereço do Aluno: _____

Dia Semana	Hora Início	Hora Fim	Data Início	Data Fim	Disciplina
2ª feira	09:30	12:30	02/03/2020	27/06/2020	TA203 - ARQUITETURA V
2ª feira	13:30	16:30	02/03/2020	27/06/2020	TA203 - ARQUITETURA V
4ª feira	09:30	12:30	02/03/2020	27/06/2020	TA121 - DESENHO URBANO URBANO IV
6ª feira	13:30	19:30	02/03/2020	27/06/2020	TA204 - ORIENTAÇÃO DE PESQUISA



Aluno: NATHALIA KUIPERS

Matrícula: GRR20162766

Curso: 01B - Curso de Arquitetura e Urbanismo

Ano/Período: 2020/1o.
Semestre 9

Código	Turma	Curso	Nome da Disciplina	Créditos	C. H.
TA121	A	01B	DESENHO URBANO URBANO IV		45
TA124	C	01B	PLANEJAMENTO URBANO E REGIONAL I		75
TA130	A	01B	ESTRUTURAS DE CONCRETO ARMADO		60
TA203	A	01B	ARQUITETURA V		90
				Total de Créditos e Carga	270

Assinatura do Aluno

Assinatura do Coordenador

Realização e/ou Última Alteração em: 04/03/2020 às 16:36

Endereço do Aluno: _____

Dia Semana	Hora Início	Hora Fim	Data Início	Data Fim	Disciplina
2ª feira	07:30	09:30	02/03/2020	27/06/2020	TA130 - ESTRUTURAS DE CONCRETO ARMADO
2ª feira	09:30	12:30	02/03/2020	27/06/2020	TA203 - ARQUITETURA V
2ª feira	13:30	16:30	02/03/2020	27/06/2020	TA203 - ARQUITETURA V
3ª feira	07:30	12:30	02/03/2020	27/06/2020	TA124 - PLANEJAMENTO URBANO E REGIONAL I
4ª feira	09:30	12:30	02/03/2020	27/06/2020	TA121 - DESENHO URBANO URBANO IV
5ª feira	07:30	09:30	02/03/2020	27/06/2020	TA130 - ESTRUTURAS DE CONCRETO ARMADO